


SCHNITT 2

Flurstück 119

Flurstück 121

Flurstück 123

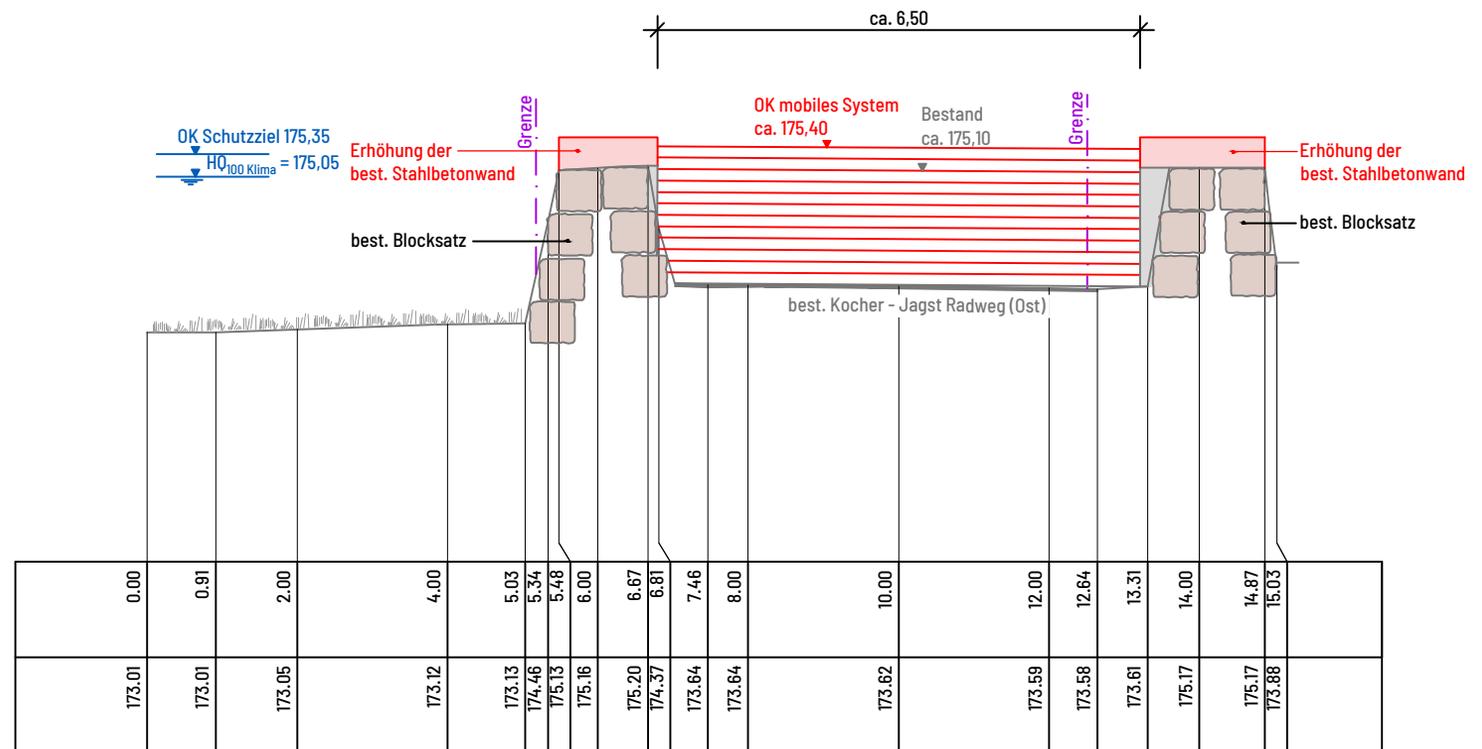

Schnitt 2
 M = 1:100
 Überhöhung = 1.0
 170.00 m ü. NN

Stationierung	[m]
Höhe -Urzustand 2019-04	[m ü. NN]